


ЭКСПЛИКАЦИЯ

№п/п	Помещение	площадь
1	Общая площадь	89.05м2
2	Балкон	1.44м2

ИТОГО 90.49 м2

ПРИМЕЧАНИЕ:
высотные отметки даны от покрытия пола - стяжки

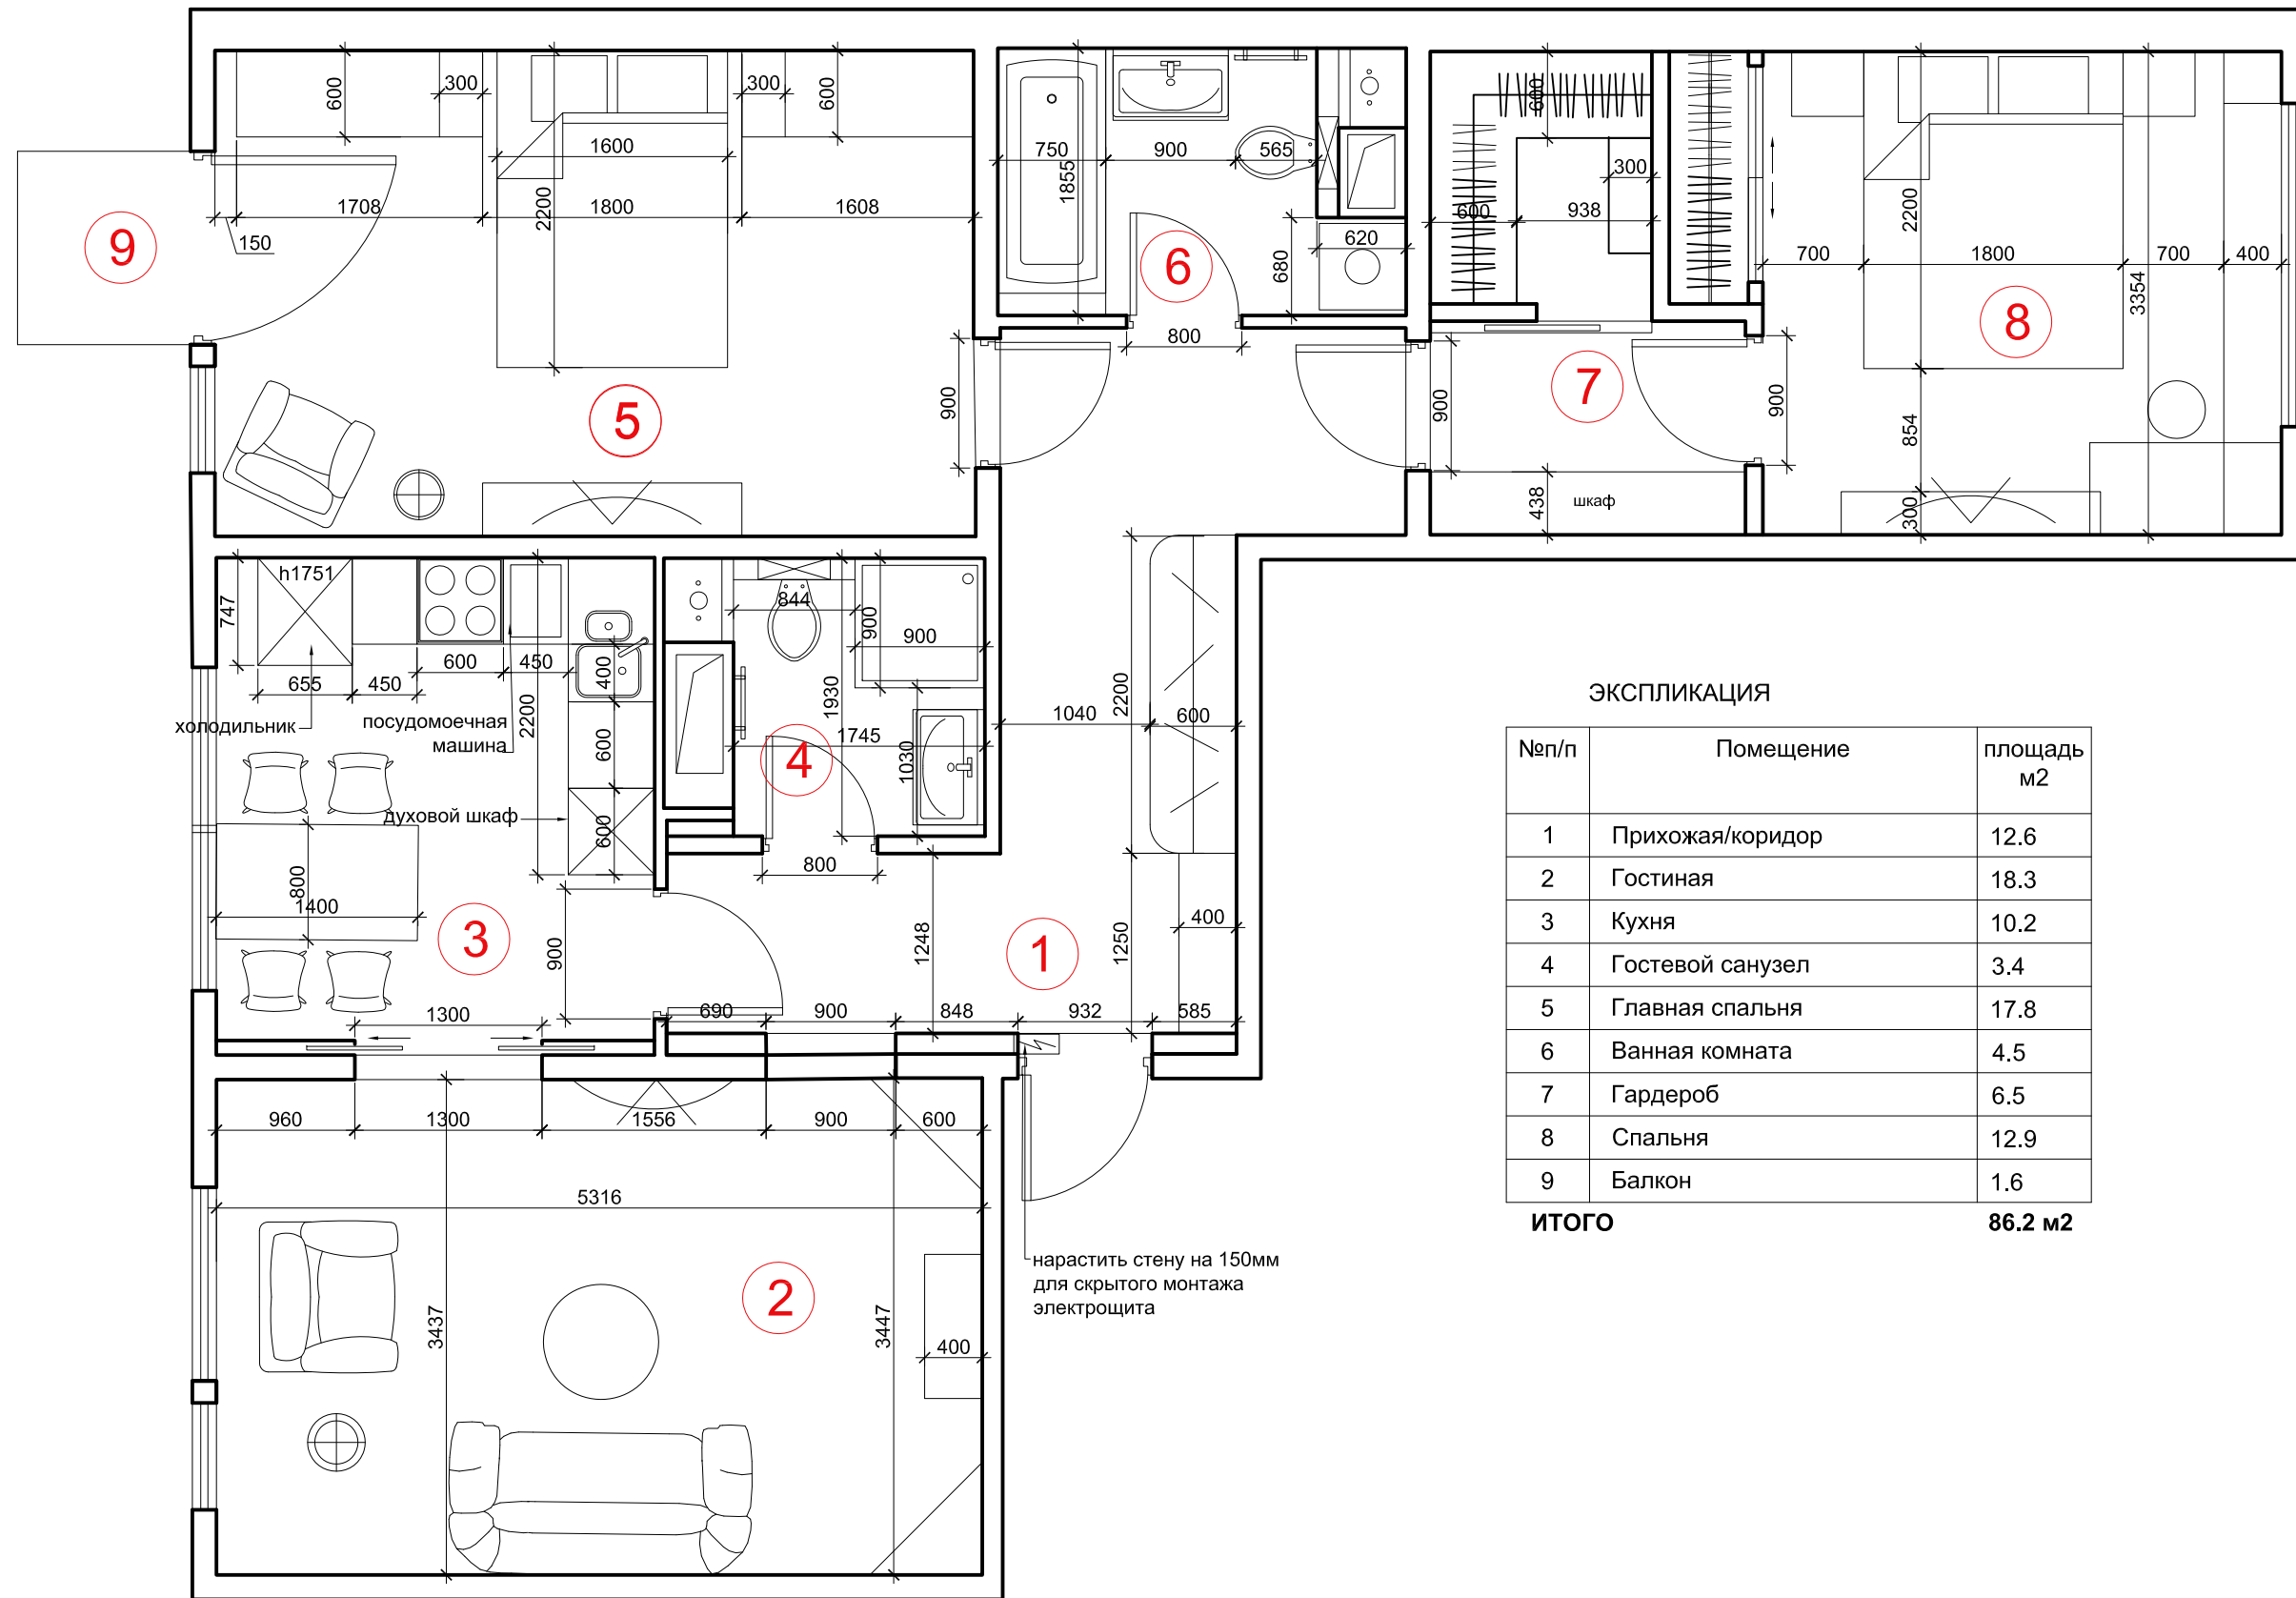

ЭКСПЛИКАЦИЯ

№п/п	Помещение	площадь м2
1	Прихожая/коридор	12.6
2	Гостиная	18.3
3	Кухня	10.2
4	Гостевой санузел	3.4
5	Главная спальня	17.8
6	Ванная комната	4.5
7	Гардероб	6.5
8	Спальня	12.9
9	Балкон	1.6
ИТОГО		86.2 м2